


Tytuł rysunku: Plan sytuacyjny

Opracował:		techn. JACEK SZYMCZYK	
Skala:	Projektant:	mgr inż. DOMINIK ORŁOWSKI	
1:10000	upr. budowlane nr ewid. 182/DOŚ/10 w specjalności telekomunikacyjnej do projektowania bez ograniczeń		
Data:	Sprawdzający	mgr inż. HENRYK MORCINEK	
11-06-2013	upr. budowlane do projekt. w specj. instal. w telekom. przewodowej teletechnicznych i elektrycznych i sieci teletechnicznych nr ewid. 68/89/UW		
Tytuł projektu:			
Budowa telekomunikacyjnej linii kablowej relacji: Lisów - Cieszowa			
"CONNTEL" ul. Opolska 11-19 52-010 WROCLAW	Nr projektu:	Nr rys.:	Nr ark.:
	TŁ-2039	1	3

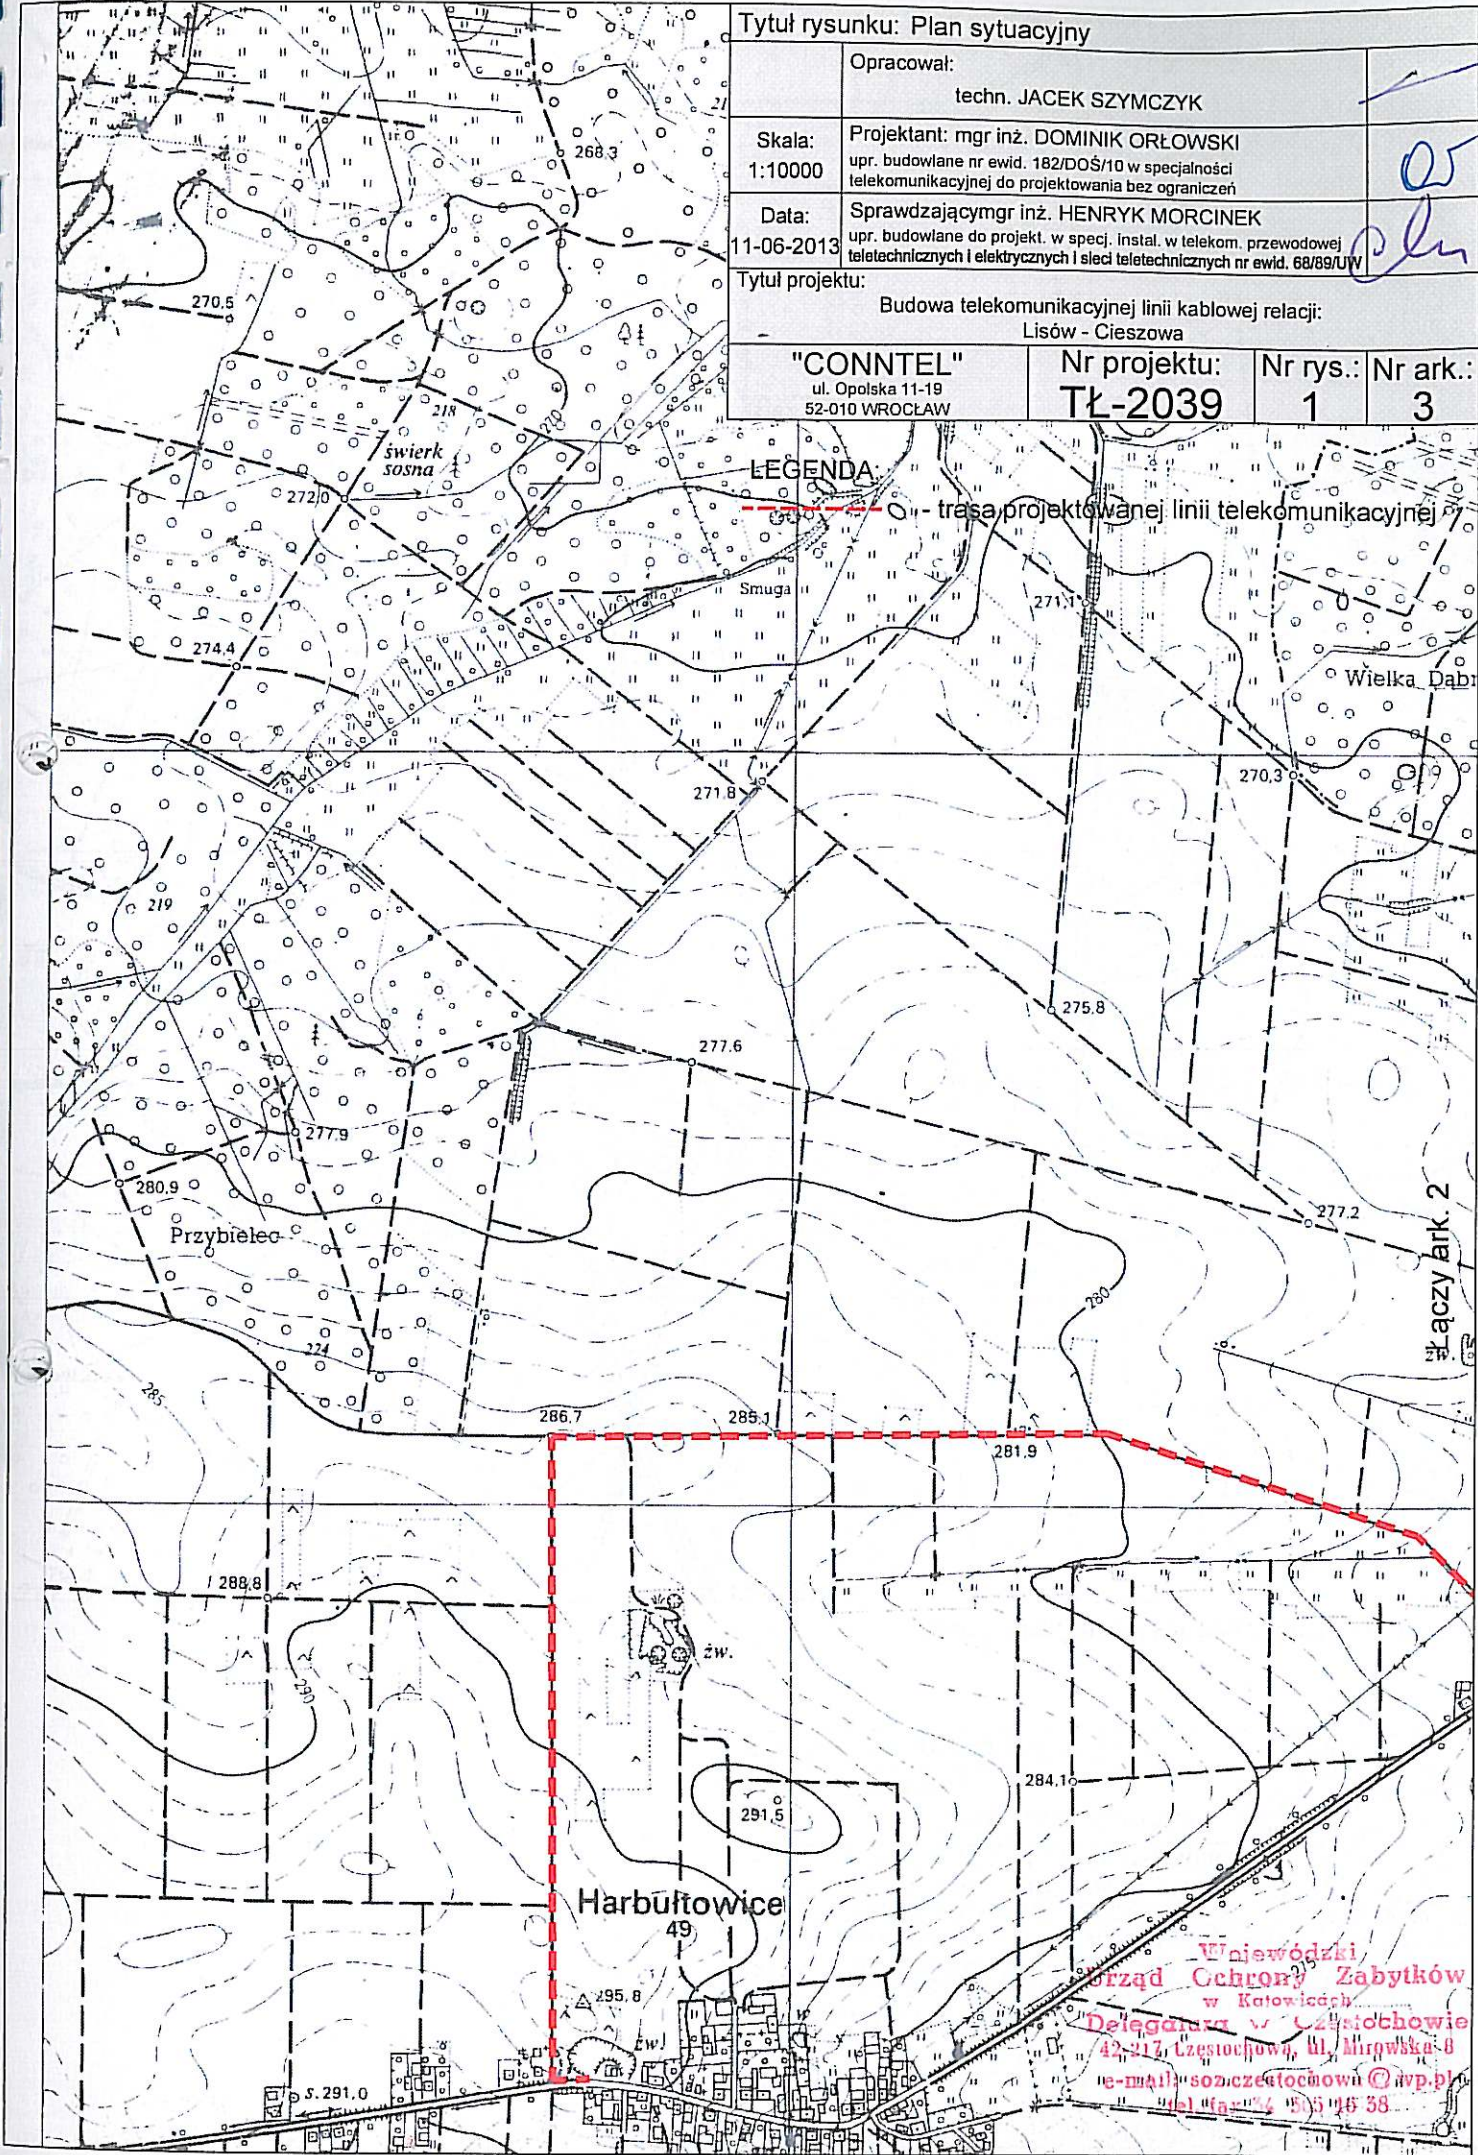

Łączy ark. 2

Wojewódzki
Urząd Ochrony Zabytków
w Katowicach
Delegatura w Częstochowie
42-217, Częstochowa, ul. Mirowska-8
e-mail: soz.czestochowa@wp.pl
tel/fax: 41 55 04 38