


Projekt wykonawczy	Nr projektu
Budowa kabla światłowodowego w relacji: Częstochowa, ul. Przejazdowa 88 róg ul. Marynarskiej (studnia A40- Częstochowa), ul Przejazdowa róg ul. Energetyków 2 (studnia A-4),	PW/3/06/T/2012


14. Orientacja

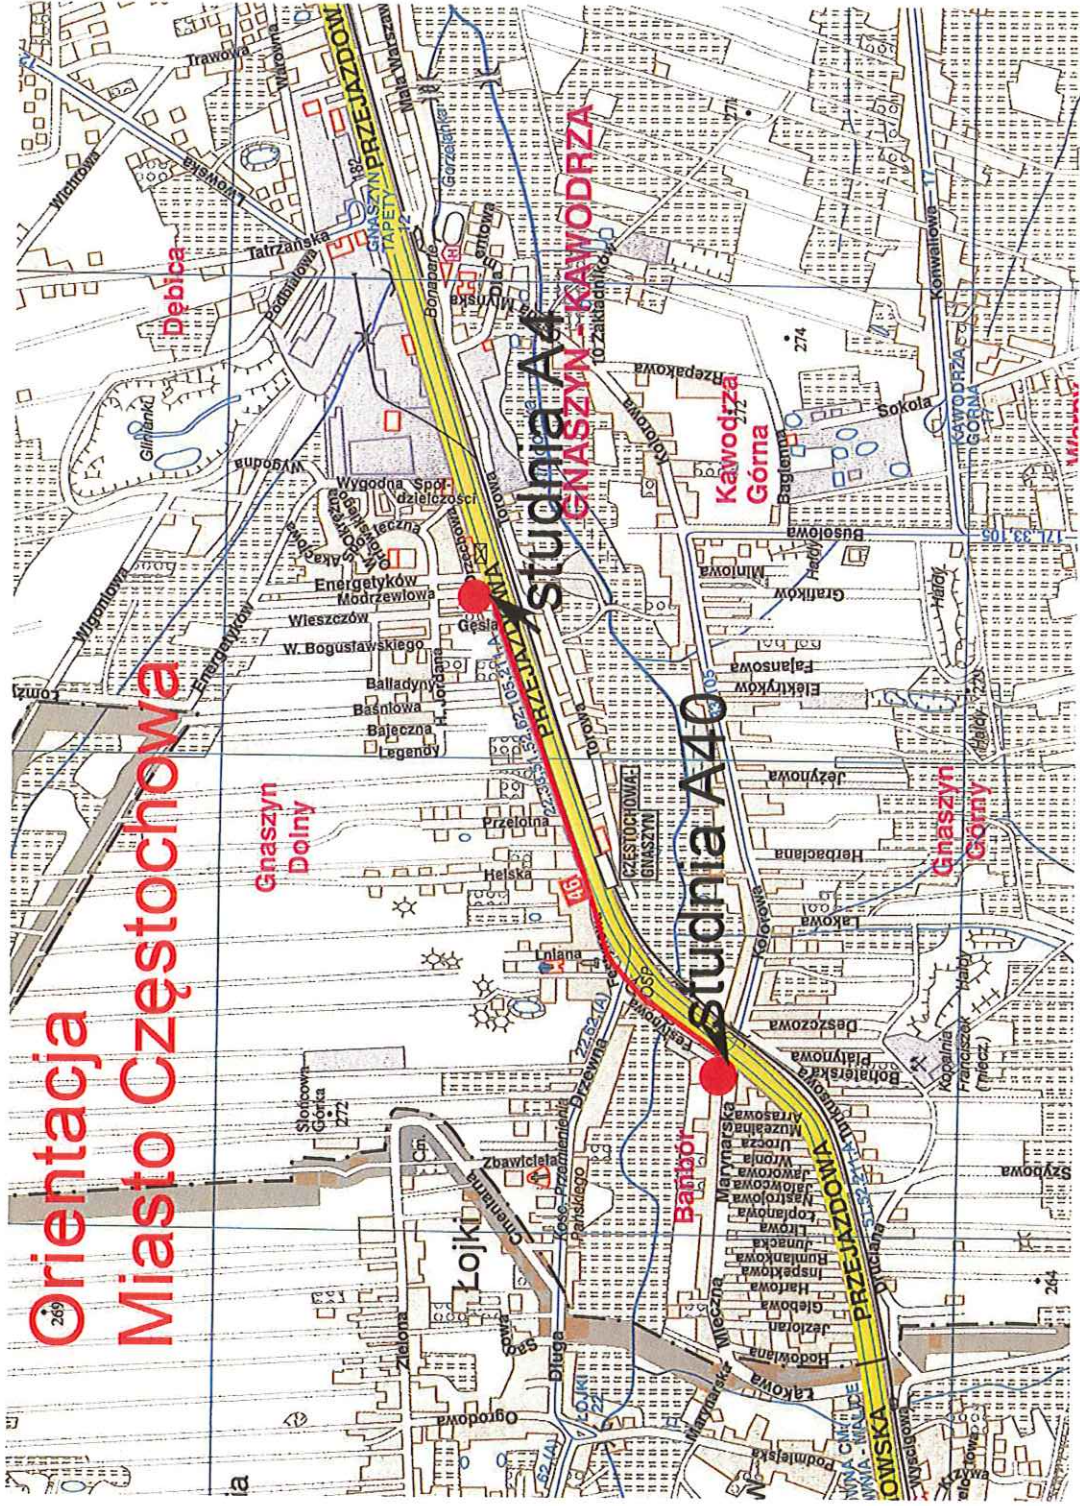

	Projekt wykonawczy Budowa kabla światłowodowego w relacji: Częstochowa, ul. Przejazdowa 88 róg ul. Marynarskiej (studnia A40- Częstochowa), ul Przejazdowa róg ul. Energetyków 2 (studnia A-4),	Nr projektu PW/3/06/T/2012
--	--	-------------------------------

15.Schemat Blokowy

MIASTO: Częstochowa

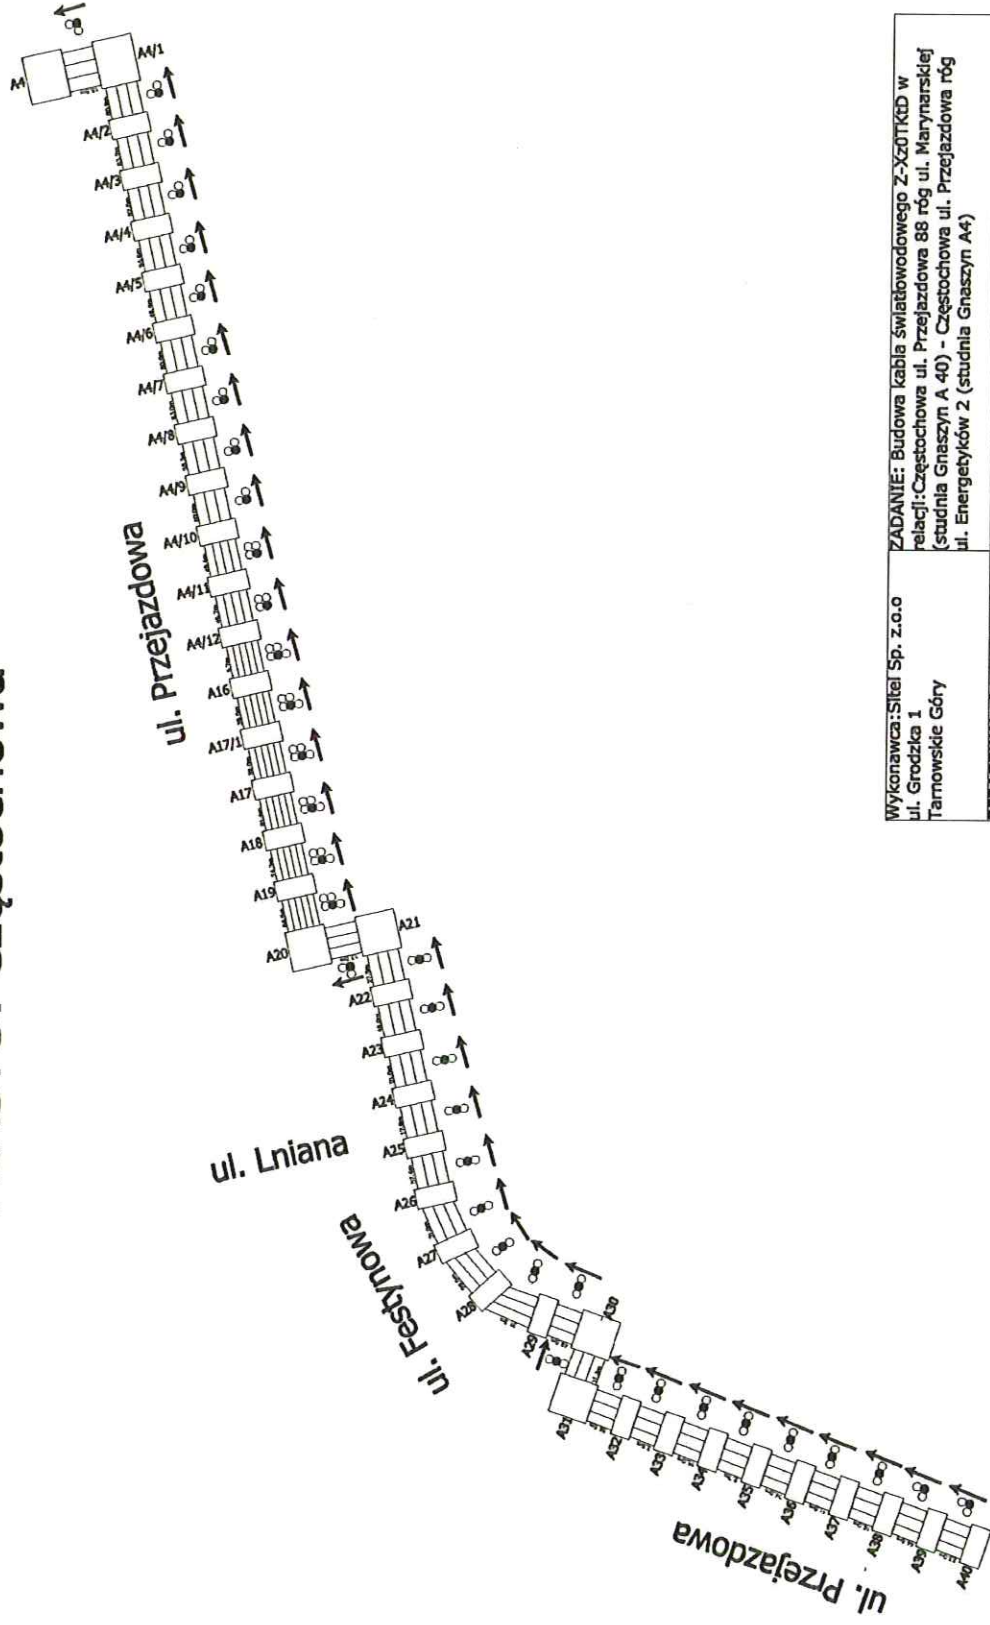

Wykonawca: Site1 Sp. z o.o ul. Grodzka 1 Tarnowskie Góry	ZADANIE: Budowa kabla światłowodowego Z-X20TKED w relacji: Częstochowa ul. Przejazdowa 88 róg ul. Marynarskiej (studnia Gnaszyn A 40) - Częstochowa ul. Przejazdowa róg ul. Energetyków 2 (studnia Gnaszyn A4)
OPRACOWAŁ: Janusz Jasiona Numer uprawnień: 1081/98/U	Nazwa rysunku: Przebieg kabla w kanalizacji teletechnicznej TP S.A - schemat blokowy
DATA: Czerwiec 2012	ILOŚĆ ARKUSZY: 1