


Załącznik nr 3 do zapytania ofertowego na budowę sieci światłowodowej

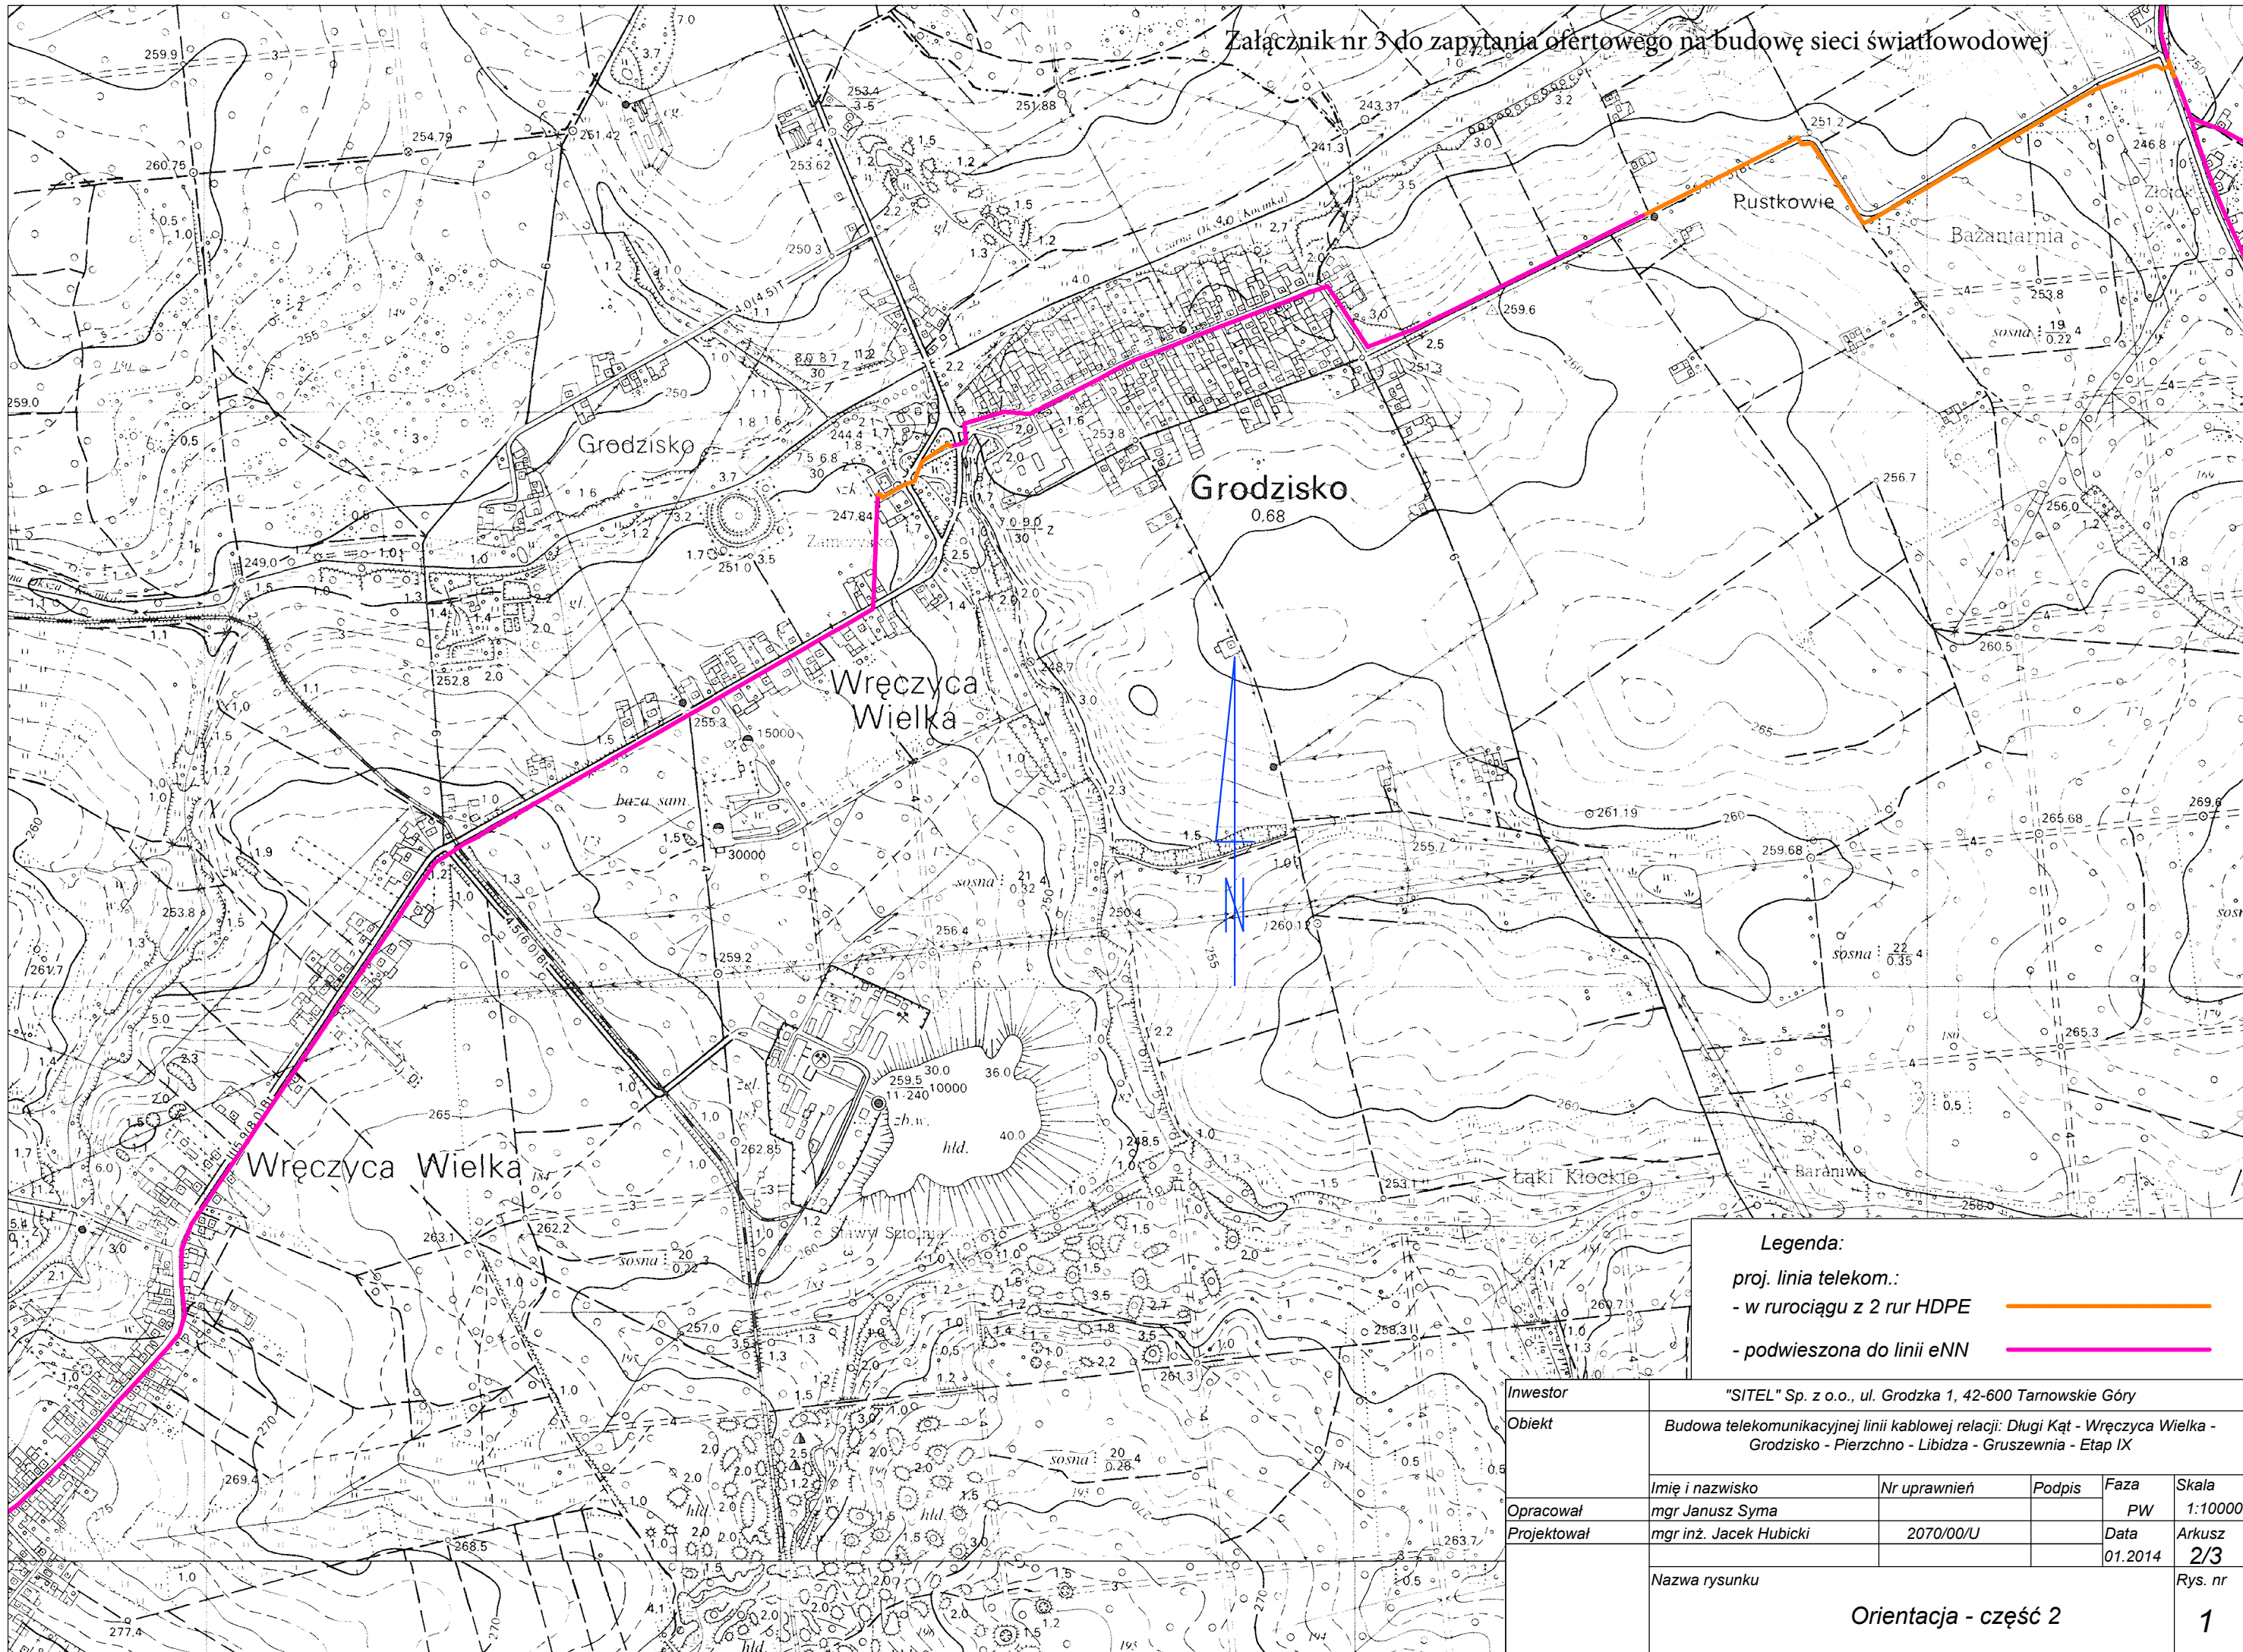

Legenda:

proj. linia telekom.:

- w rurociągu z 2 rur HDPE —
- podwieszona do linii eNN —

Investor	"SITEL" Sp. z o.o., ul. Grodzka 1, 42-600 Tarnowskie Góry				
Obiekt	Budowa telekomunikacyjnej linii kablowej relacji: Długi Kąt - Wręczyca Wielka - Grodzisko - Pierzchno - Libidza - Gruszewnia - Etap IX				
Opracował	mgr Janusz Syma	Nr uprawnień	Podpis	Faza	Skala
Projektował	mgr inż. Jacek Hubicki	2070/00/U		PW	1:10000
	Nazwa rysunku			Data	Arkusz
				01.2014	2/3
					Rys. nr
					1

Orientacja - część 2